


TAB FW, Anlage 1 / Bild 1

Schaltplan einer Gesamtanlage mit allen möglichen Optionen.
 Der Lieferumfang ist gemäß dem schriftlichen Angebot.
 Die symbolische Darstellung verpflichtet nicht eine bestimmte
 Anordnung der Bauteile einzuhalten.

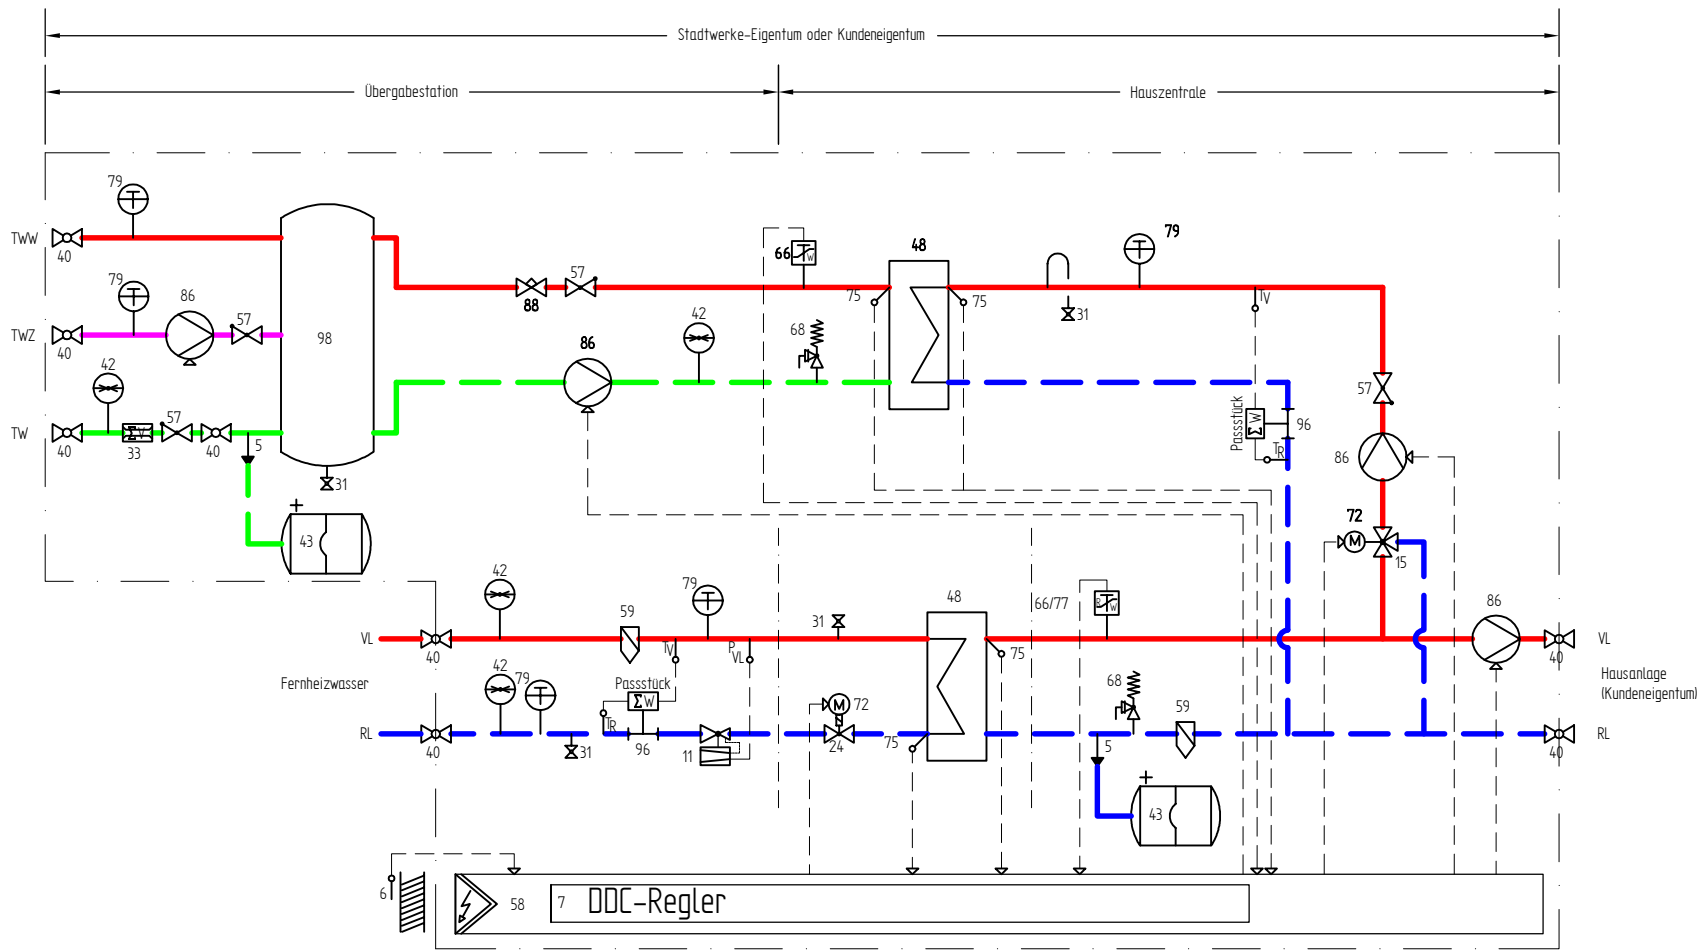

- 11 Differenzdruckregler
 - 15 Dreiwegenventil
 - 24 Durchgangsventil
 - 31 Full- und Entleerungshahn
 - 33 Volumenzähler
 - 40 Kugelhahn
 - 42 Manometer
 - 43 Ausdehnungsgefäß
 - 48 Plattenwärmeübertrager
 - 5 Anschluß Druckhaltung
 - 57 Rückschlagventil
 - 58 Schaltschrank
 - 59 Schmutzfänger
 - 6 Außentemperaturfühler
 - 66 Schutz-Temperaturwächter
 - 66/77 Schutz-Temperaturwächter / Temperaturregl.
 - 68 Sicherheitsventil
 - 7 DDC-Regler
 - 72 Stellantrieb
 - 72 Stellantrieb mit Notstellfunktion
 - 75 Temperaturfühler
 - 79 Thermometer
 - 86 Umwälzpumpe
 - 88 Volumenstrombegrenzer
 - 96 Wärmemengenzähler
 - 98 Pufferspeicher
- VL Vorlauf
 RL Rücklauf



Schaltschema mit Eigentumsgrenze

	gezeichnet:	geprüft:	zuletzt geändert	Diese Zeichnung darf ohne unsere Erlaubnis nicht kopiert, zur Ausführung benutzt oder dritten Personen ausghändig werden. (Gem. § 598 ff. BGB)
Name/ Signatur:	Schröder	Schröder	SASC	
Datum:	31.03.2014		07.04.2014	
Dat.-Name:	R:\GlobaL_Library\2_0_MEP_3D\01_Orte\Ludwigsfelde\Stadtwerke_01.dwg			